






LOCALIZACION

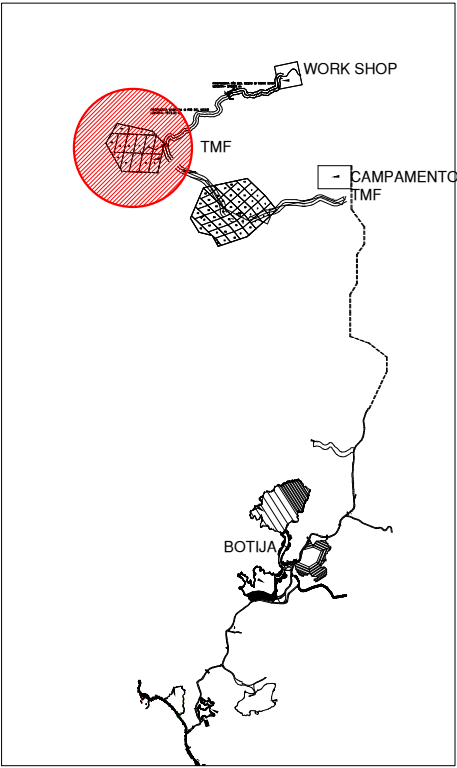

ZONA DE PRECAUCIÓN
SOLO MAQUINARIAS

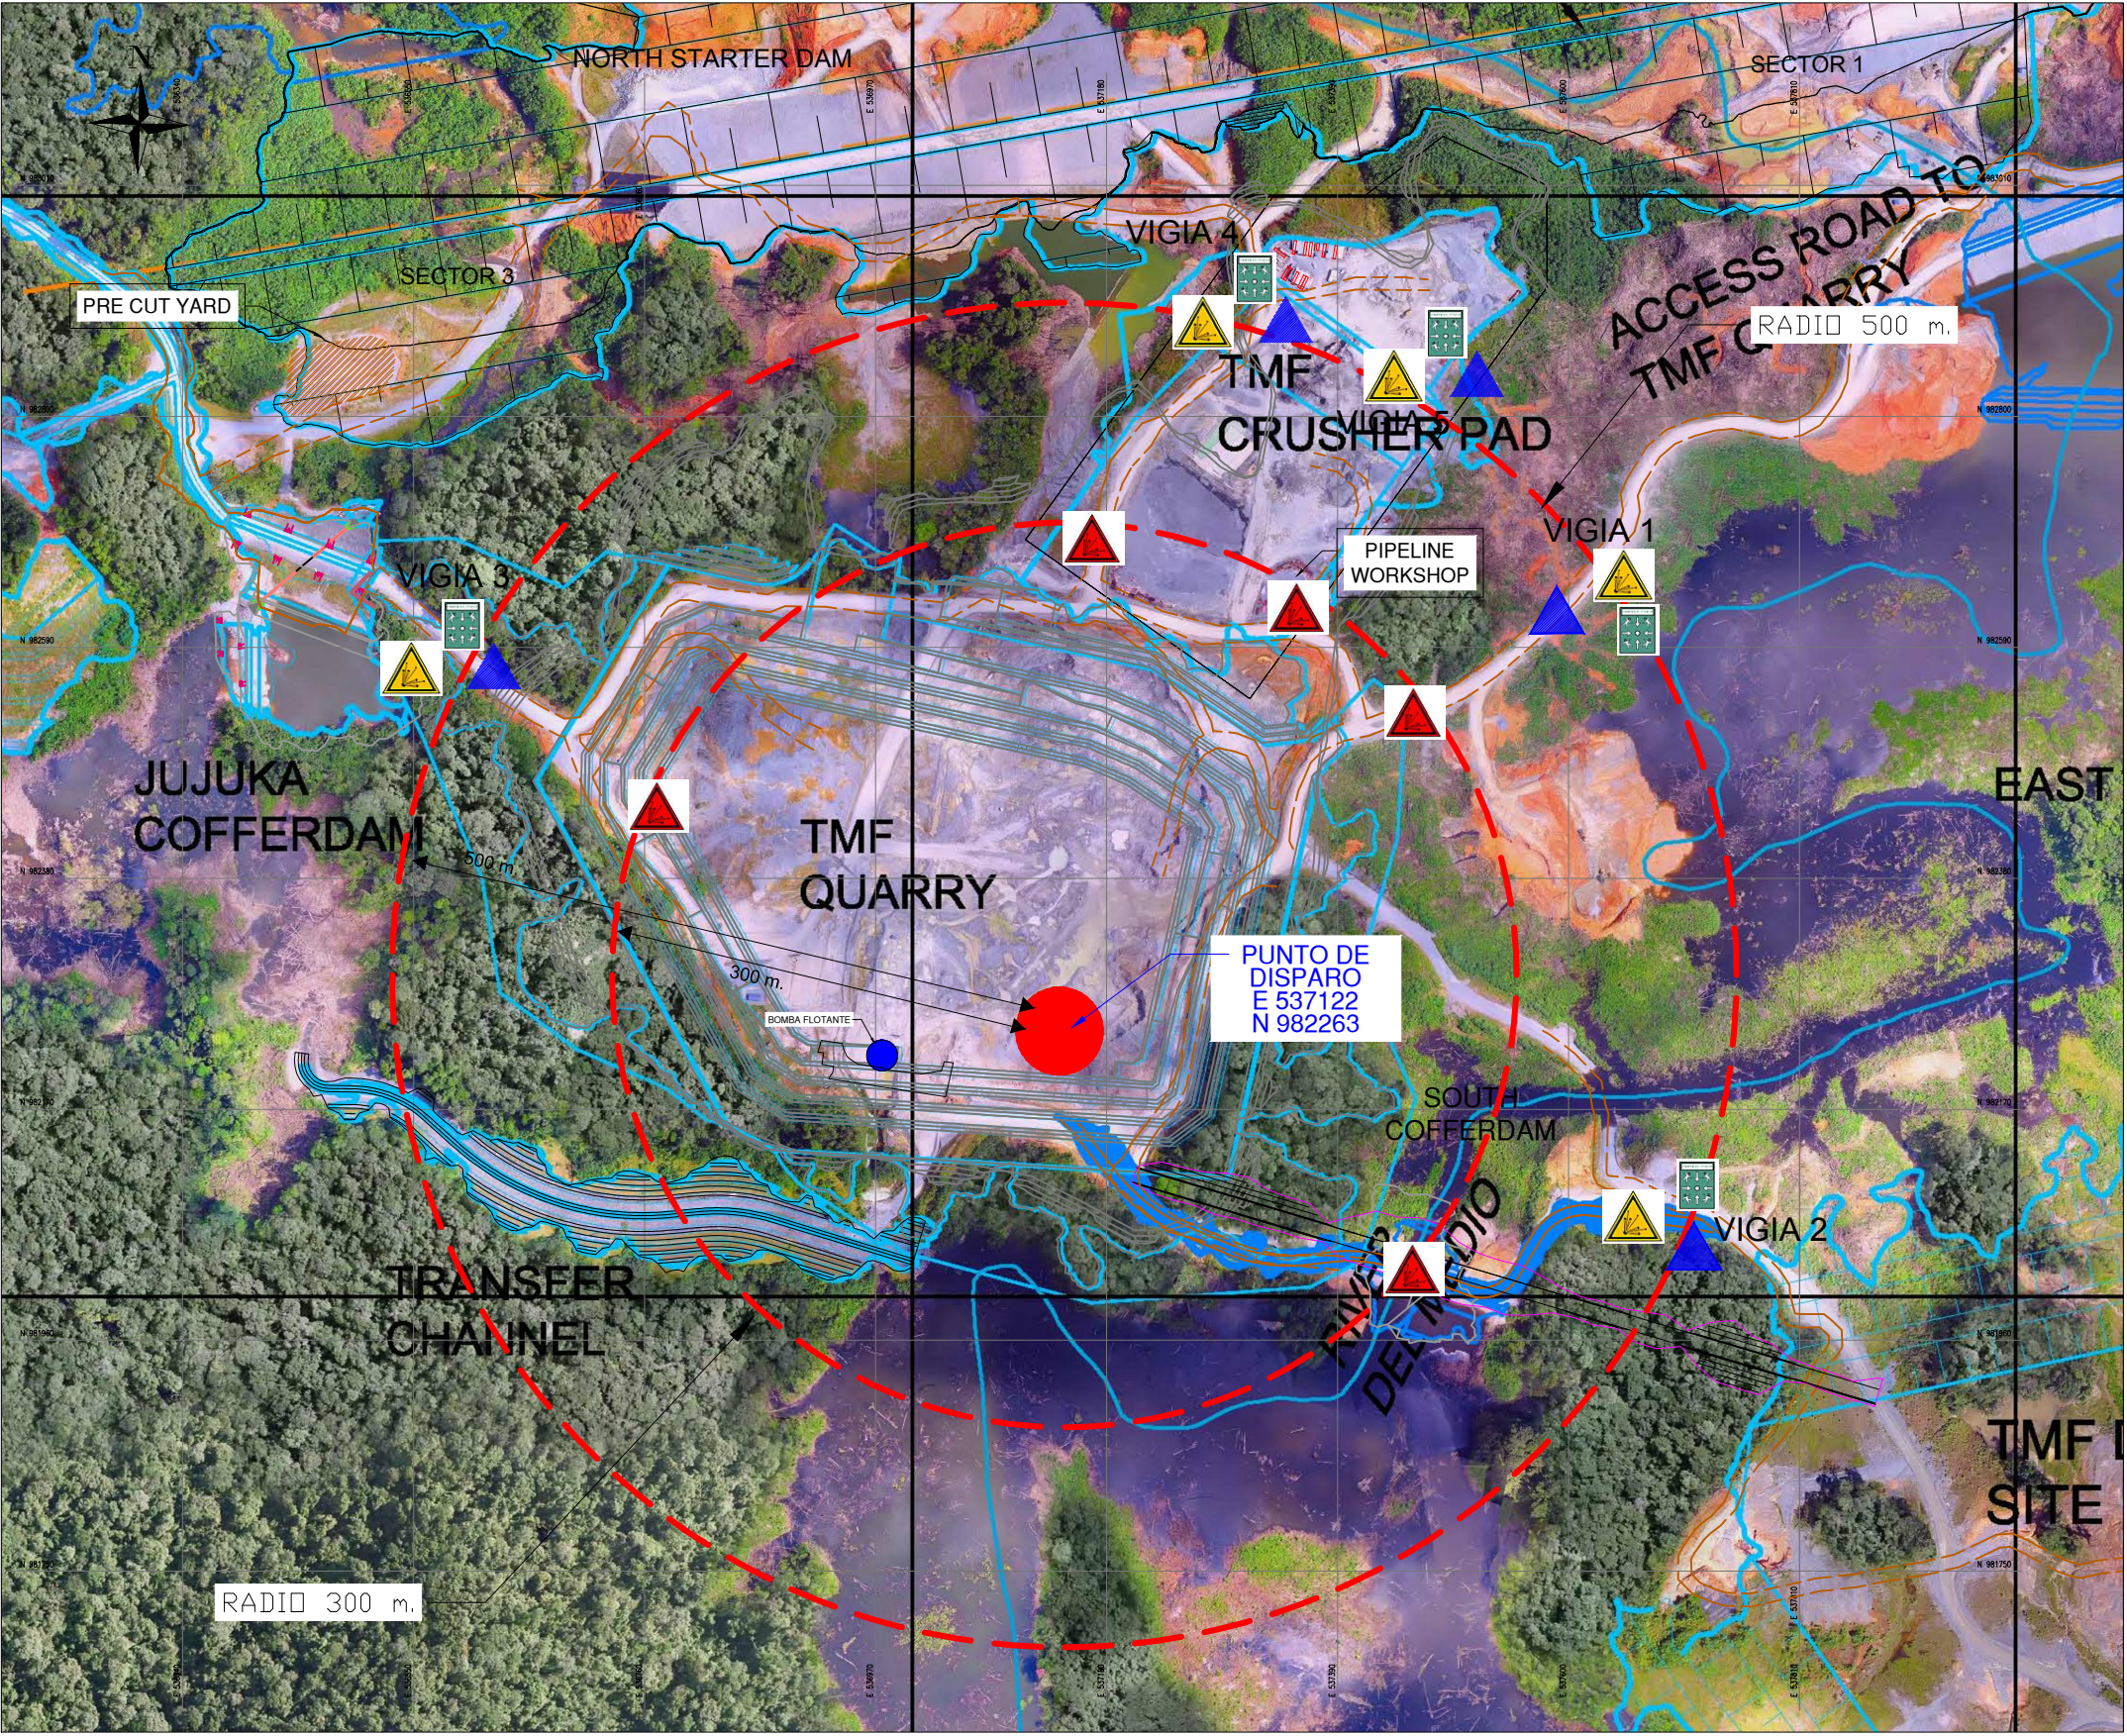

ZONA DE PELIGRO
TOTAL EVACUACIÓN

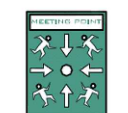

PUNTO DE REUNIÓN



PARAMÉDICO Y
RESCATE



CLIENTE:
CLIENT:

MPSA.

PROPIETARIO:
OWNER:

FQML.

PROYECTO:
PROJECT:

CANTERA TMF

ESPECIALIDAD:
SPECIALIST:

OFICINA
TECNICA

PLANO:
LAYOUT:

MALLA DE PERFORACION

DISEÑO:
DESIGN:

TOPOGRAFIA_ST

FECHA:
DATE:

22/01/19

SUPERVISION VOLADURA STRACON	SEGURIDAD STRACON	EXPLOSIVISTA AUSTIN POWDER	SUPERVISION MPSA	SEGURIDAD MPSA
NOMBRE:	NOMBRE:	NOMBRE:	NOMBRE:	NOMBRE:
CARGO:	CARGO:	CARGO:	CARGO:	CARGO:
FIRMA:	FIRMA:	FIRMA:	FIRMA:	FIRMA:
FECHA:	FECHA:	FECHA:	FECHA:	FECHA:

TALADRO No. 28-08_28-15	
UBICACION :CANTERA TMF	HORA: 12:30 pm
LOCATION :QUARRY TMF	DATE: 23/01/19